

NOTA: Las actuaciones aquí recogidas se completarán con el resto de documentos del proyecto (mediciones) y las correspondientes indicaciones de la D.F.

Terminaciones y acabados de 'Casa de Capellanía'
 Calle Caretas, 24. 13170 Miguelturra (Ciudad Real)

Excmo. Ayuntamiento de Miguelturra promotor

ESTUDIO DE ARQUITECTURA GÓMEZ RUIZ


Julio Gómez Ruiz arquitecto

PROYECTO DE EJECUCIÓN ESTADO ACTUAL. ACTUACIONES GENERALES (I)


A02

Escala: 1/100 Modif.: -
 Fecha: Octubre'16 Código: 07/2016

Tfno y Fax: 926 242 878 e-mail: julio@gomezruiz.es
 C/ CRISTO, 20 13170 MIGUELTURRA (CIUDAD REAL)

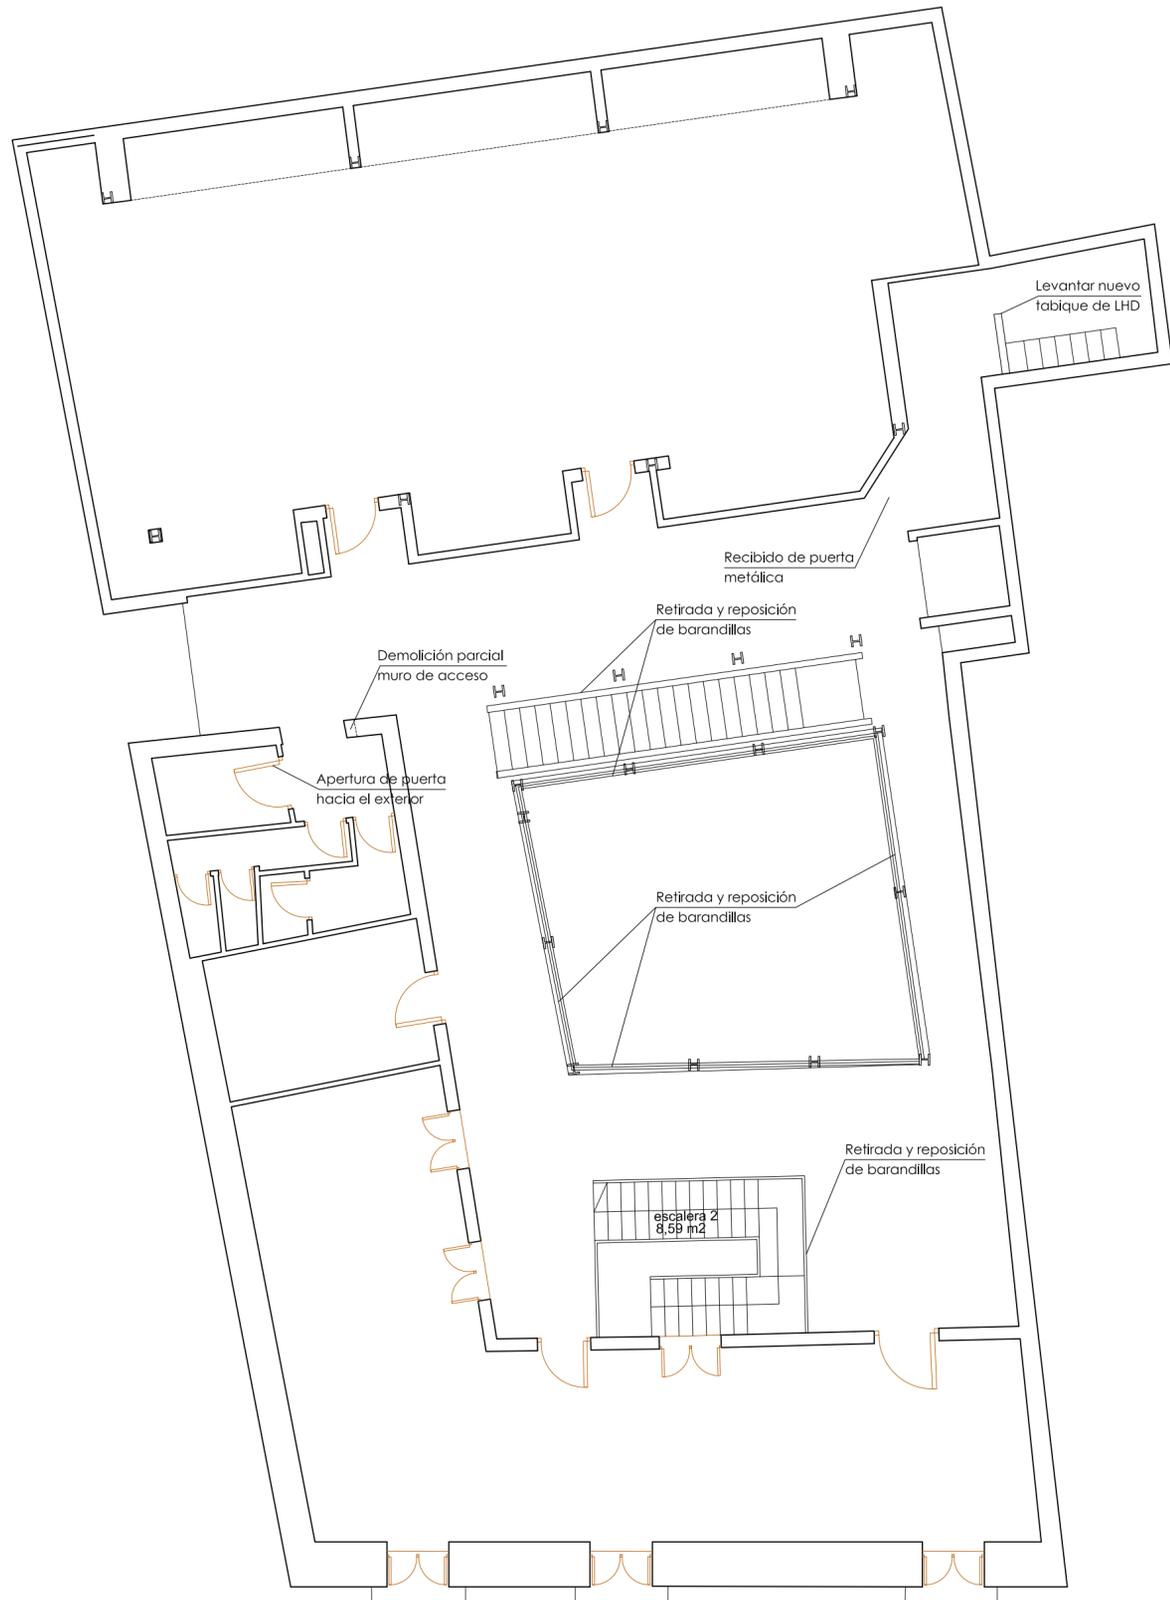

PLANTA PRIMERA

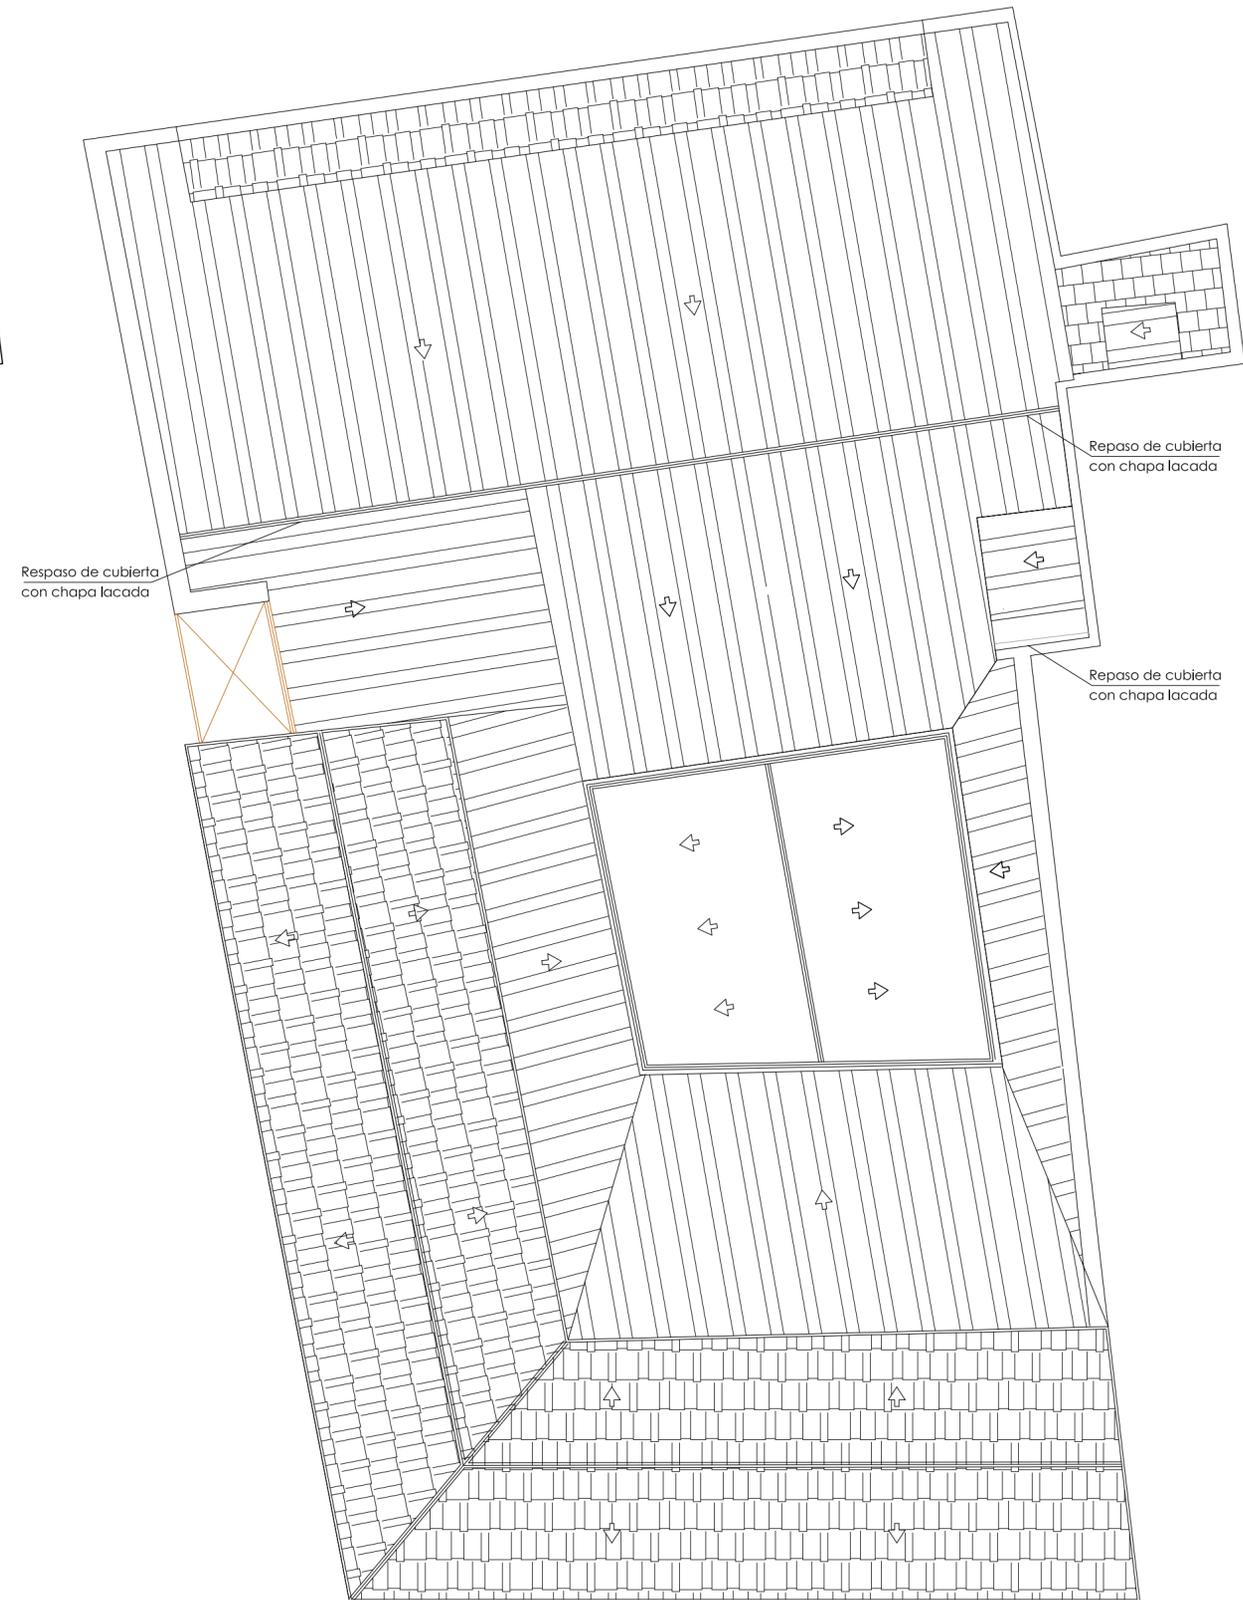

PLANTA CUBIERTA



NOTA: Las actuaciones aquí recogidas se completarán con el resto de documentos del proyecto (mediciones) y las correspondientes indicaciones de la D.F.

Terminaciones y acabados de 'Casa de Capellanía'

Calle Caretas, 24. 13170 Miguelturna (Ciudad Real)

Excmo. Ayuntamiento de Miguelturna promotor

Julio Gómez Ruiz arquitecto




ESTUDIO DE ARQUITECTURA GÓMEZ RUIZ

PROYECTO DE EJECUCIÓN ESTADO ACTUAL. ACTUACIONES GENERALES (II)


Escala: 1/100 Modif.: -
Fecha: Octubre'16 Código: 07/2016

A03


Tfno y Fax: 926 242 878 e-mail: julio@gomezruiz.es
C/ CRISTO, 20 13170 MIGUELTURNA CIUDAD REAL

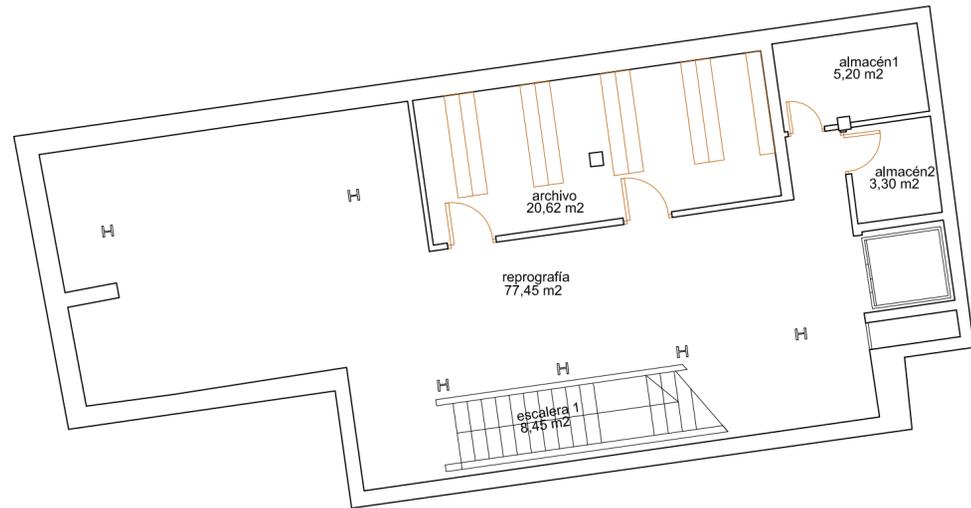

PLANTA SÓTANO

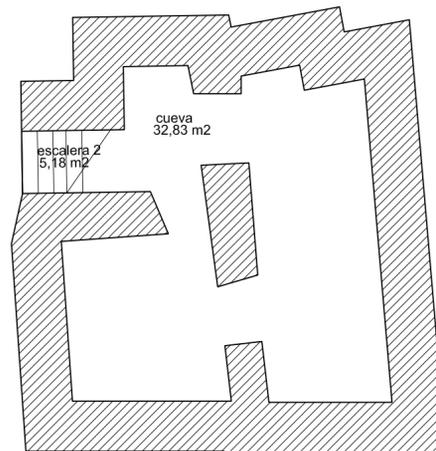

PLANTA SÓTANO

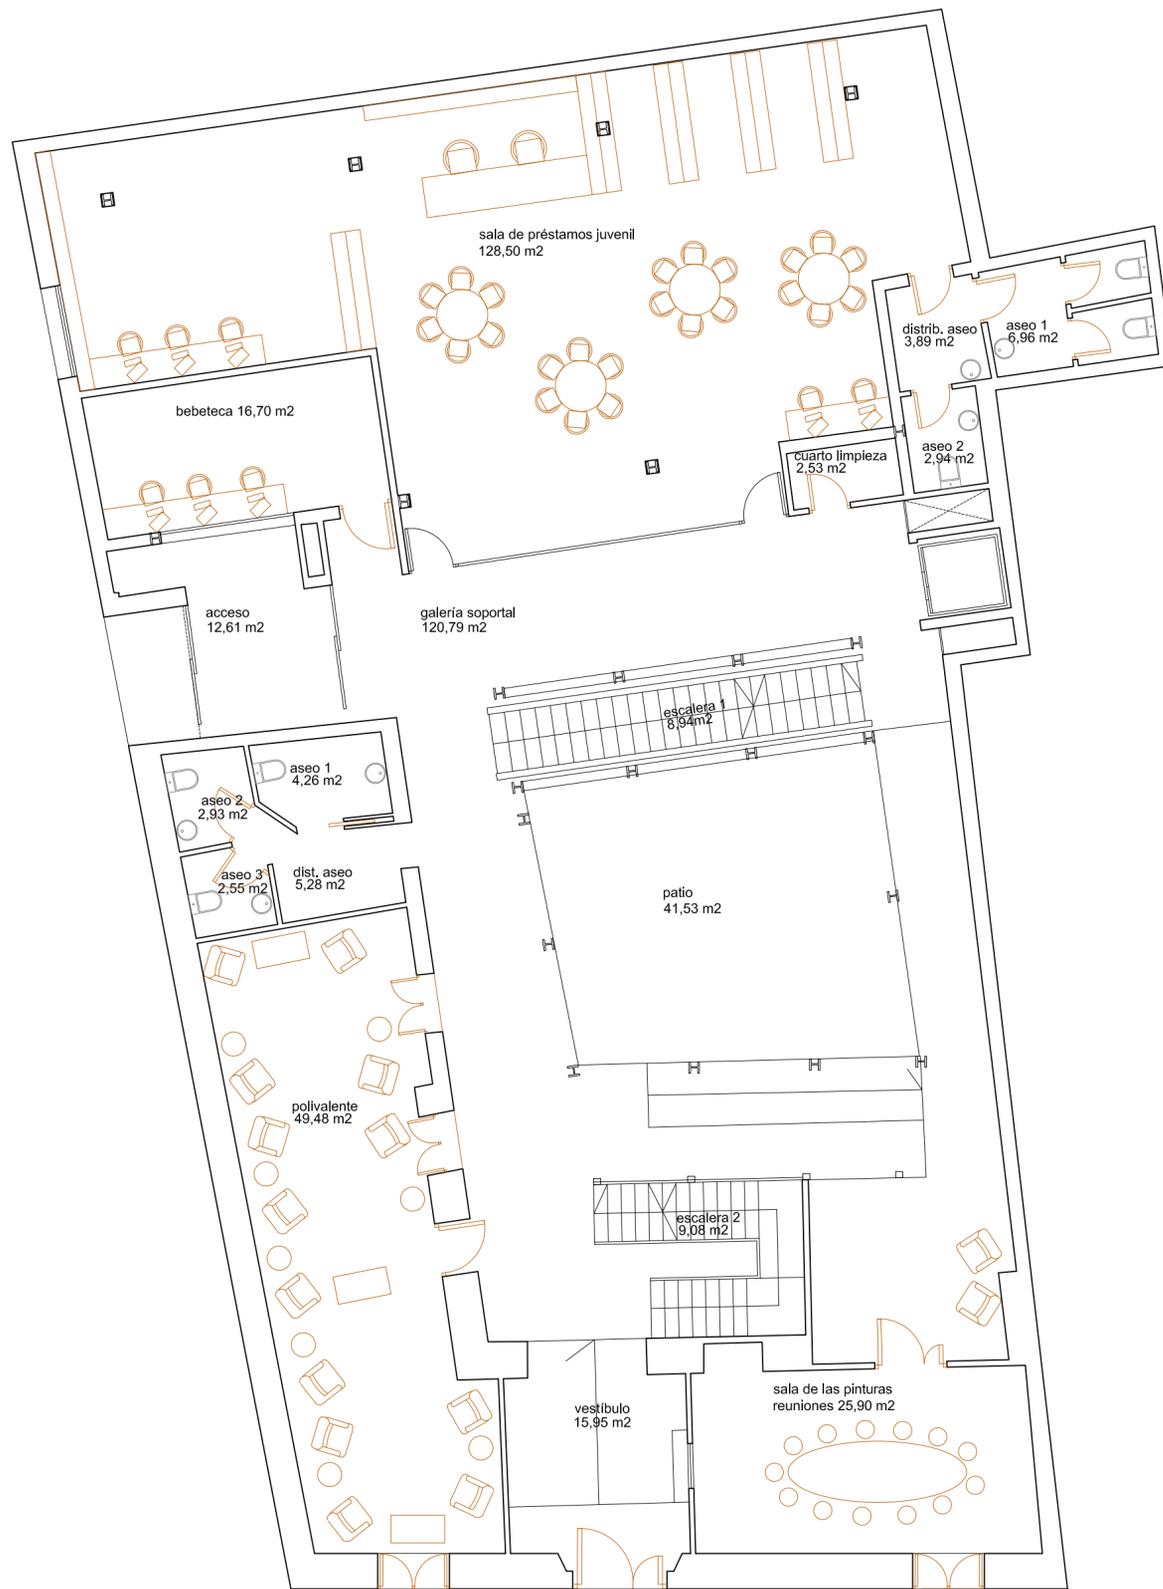

PLANTA BAJA

BIBLIOTECA		PLANTA BAJA		PLANTA ALTA	
PLANTA SÓTANO	m ² útiles	PLANTA BAJA	m ² útiles	PLANTA ALTA	m ² útiles
Archivo	20,62	Vestibulo	15,95	Sala préstamo adultos	149,73
Reprografía	77,45	Sala reuniones	25,90	Galería soportal	120,54
Almacén1	5,20	Polivalente	49,48	Despacho	12,44
Almacén2	3,30	Galería soportal	120,79	Sala de investigación	80,57
Escaleras	13,63	Patio	41,53	Aseos general	15,57
Cueva	32,83	Acceso	12,61	Almacén y maquinaria	16,33
		Bebeteca	16,70		
		Sala préstamo juvenil	128,50		
		Aseos general	15,02		
		Aseos préstamo juvenil	13,79		
		Cuarto limpieza	2,53		
		Escaleras	18,02		
TOTAL ÚTIL	153,03	TOTAL ÚTIL	460,82	TOTAL ÚTIL	395,18
TOTAL CONSTRUIDA	207,36	TOTAL CONSTRUIDA	528,94	TOTAL CONSTRUIDA	464,01
TOTAL SUPERFICIE ÚTIL BIBLIOTECA					207,36
TOTAL SUPERFICIE CONSTRUIDA BIBLIOTECA					992,95

Terminaciones y acabados de 'Casa de Capellanía'

Calle Carretas, 24. 13170 Miguelturra (Ciudad Real)

Excmo. Ayuntamiento de Miguelturra **promotor**

PROYECTO DE EJECUCIÓN ESTADO REFORMADO. SUPERFICIES (I)


A04

Escala: 1/100 Modif.: -
 Fecha: Octubre'16 Código: 07/2016


Tfno y Fax: 926 242 878 e-mail: julio@gomezruiz.es
 C/ CRISTO, 20 13170 MIGUELTURRA (CIUDAD REAL)

Julio Gómez Ruiz **arquitecto**

ESTUDIO DE ARQUITECTURA **GÓMEZ RUIZ**

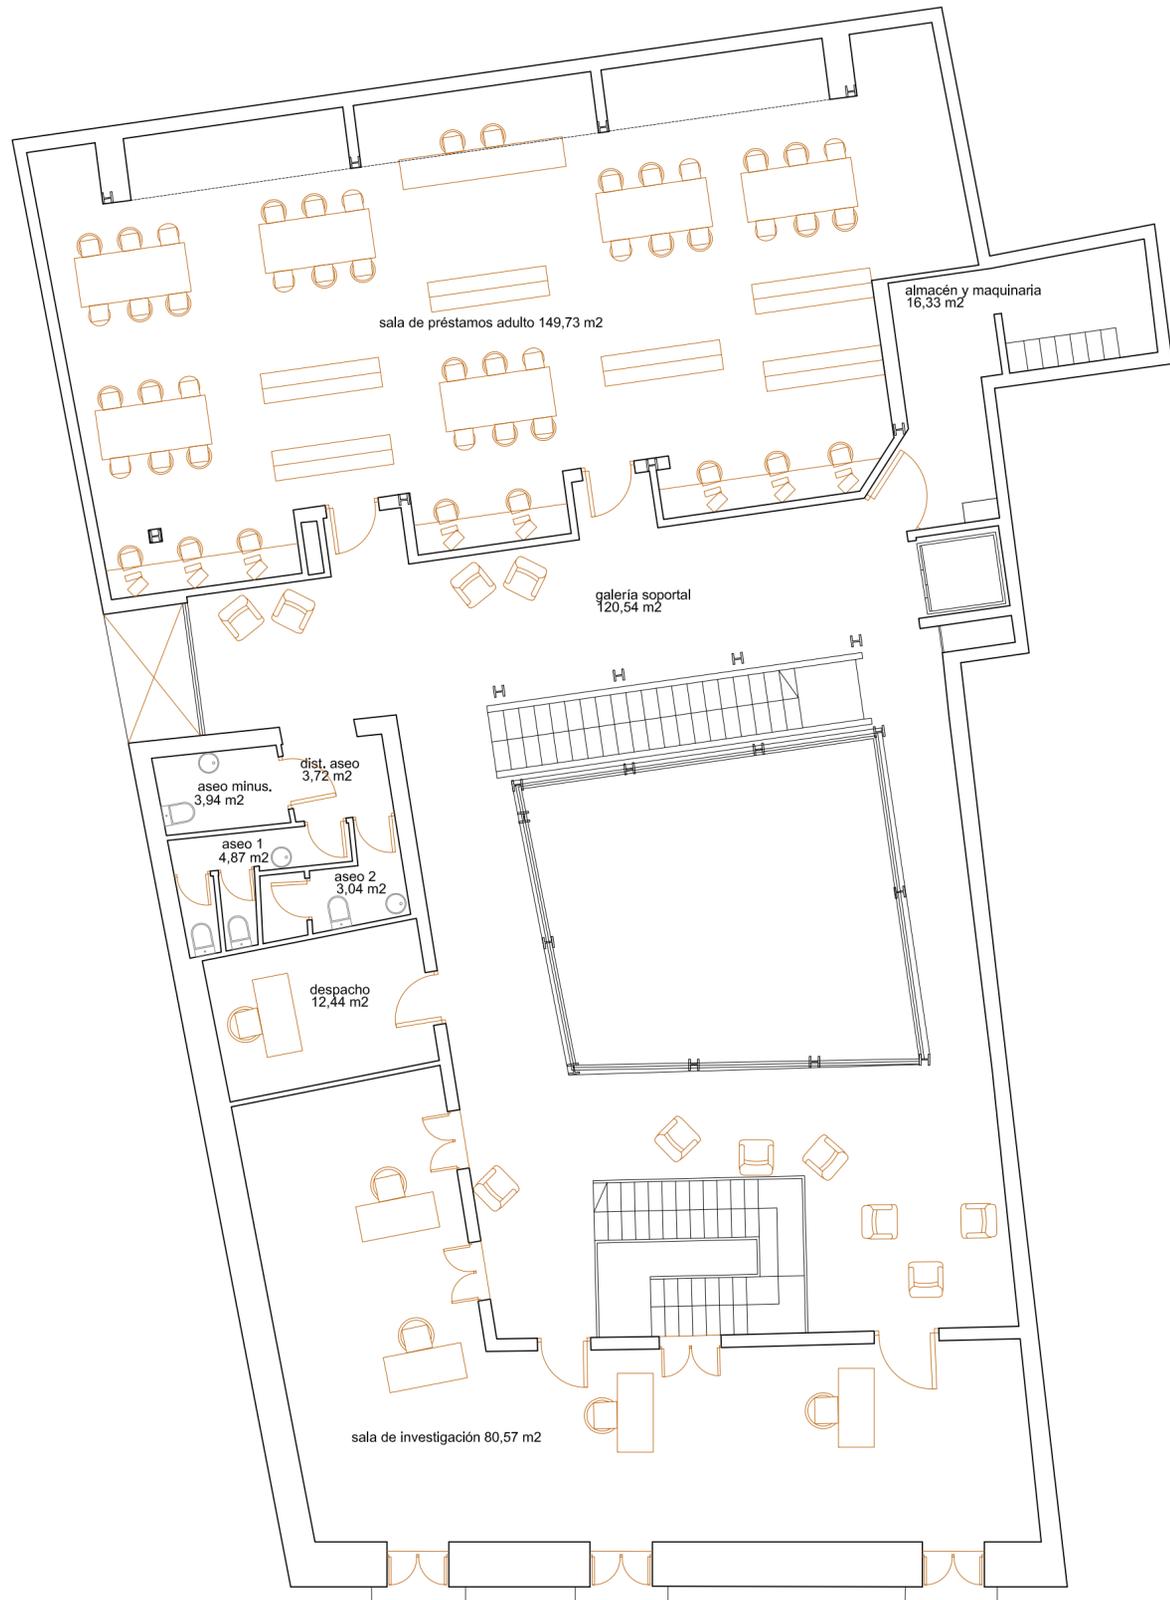

PLANTA PRIMERA

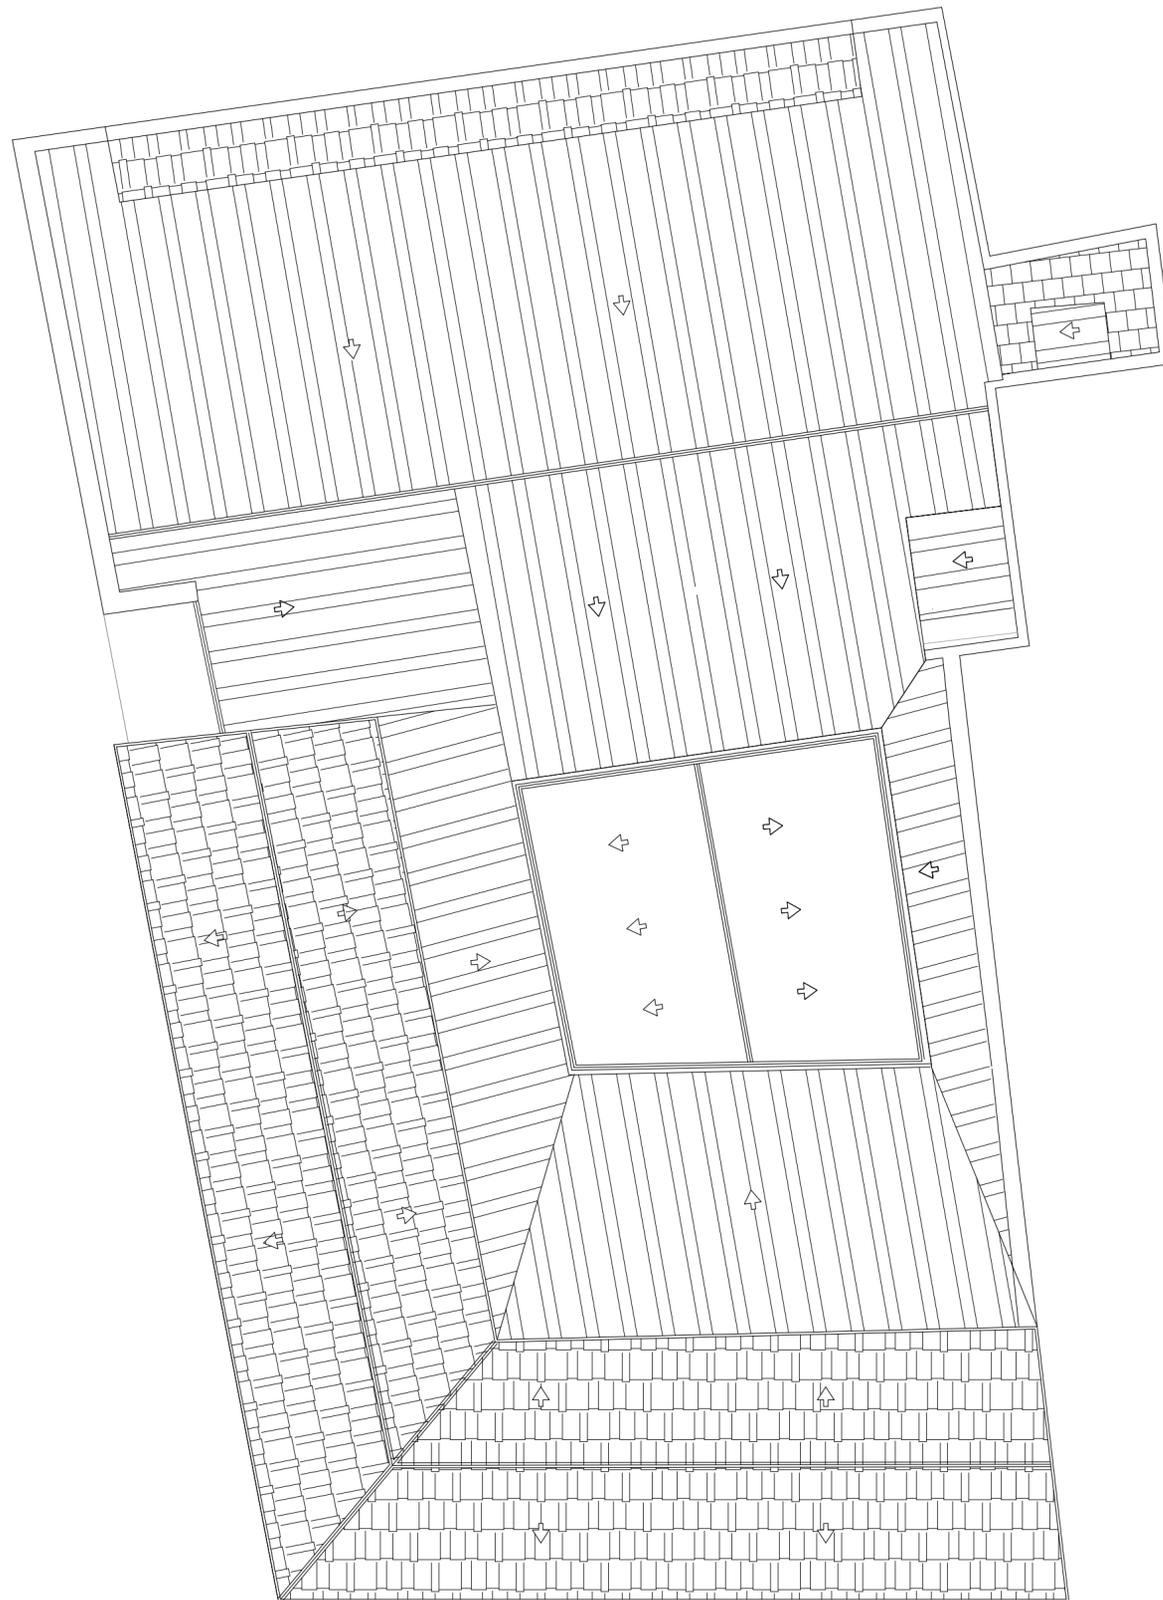

PLANTA CUBIERTA

BIBLIOTECA		PLANTA BAJA		PLANTA ALTA	
	m² útiles		m² útiles		m² útiles
PLANTA SÓTANO		Vestibulo	15,95	Sala préstamo adultos	149,73
Archivo	20,62	Sala reuniones	25,90	Galería soportal	120,54
Reprografía	77,45	Polivalente	49,48	Despacho	12,44
Almacén1	5,20	Galería soportal	120,79	Sala de investigación	80,57
Almacén2	3,30	Patio	41,53	Aseos general	15,57
Escaleras	13,63	Acceso	12,61	Almacén y maquinaria	16,33
Cueva	32,83	Bebeteca	16,70		
		Sala préstamo juvenil	128,50		
		Aseos general	15,02		
		Aseos préstamo juvenil	13,79		
		Cuarto limpieza	2,53		
		Escaleras	18,02		
TOTAL ÚTIL	153,03	TOTAL ÚTIL	460,82	TOTAL ÚTIL	395,18
TOTAL CONSTRUIDA	207,36	TOTAL CONSTRUIDA	528,94	TOTAL CONSTRUIDA	464,01
TOTAL SUPERFICIE ÚTIL BIBLIOTECA					207,36
TOTAL SUPERFICIE CONSTRUIDA BIBLIOTECA					992,95

Terminaciones y acabados de 'Casa de Capellanía'

Calle Carretas, 24. 13170 Miguelturra (Ciudad Real)

Excmo. Ayuntamiento de Miguelturra
promotor

Julio Gómez Ruiz
arquitecto




ESTUDIO DE ARQUITECTURA
GÓMEZ RUIZ

PROYECTO DE EJECUCIÓN ESTADO REFORMADO. SUPERFICIES (II)


Escala: 1/100 Modif.:
Fecha: Octubre'16 Código: 07/2016

A05


Tfno y Fax: 926 242 878 e-mail: julio@gomezruiz.es
C/ CRISTO, 20 13170 MIGUELTURRA (CIUDAD REAL)

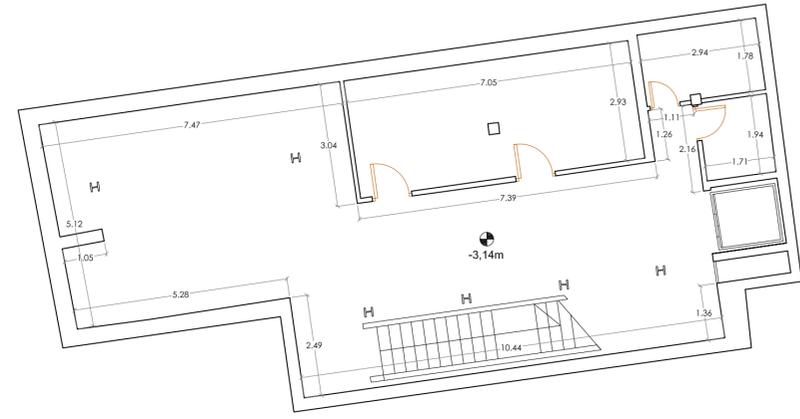


PLANTA SÓTANO

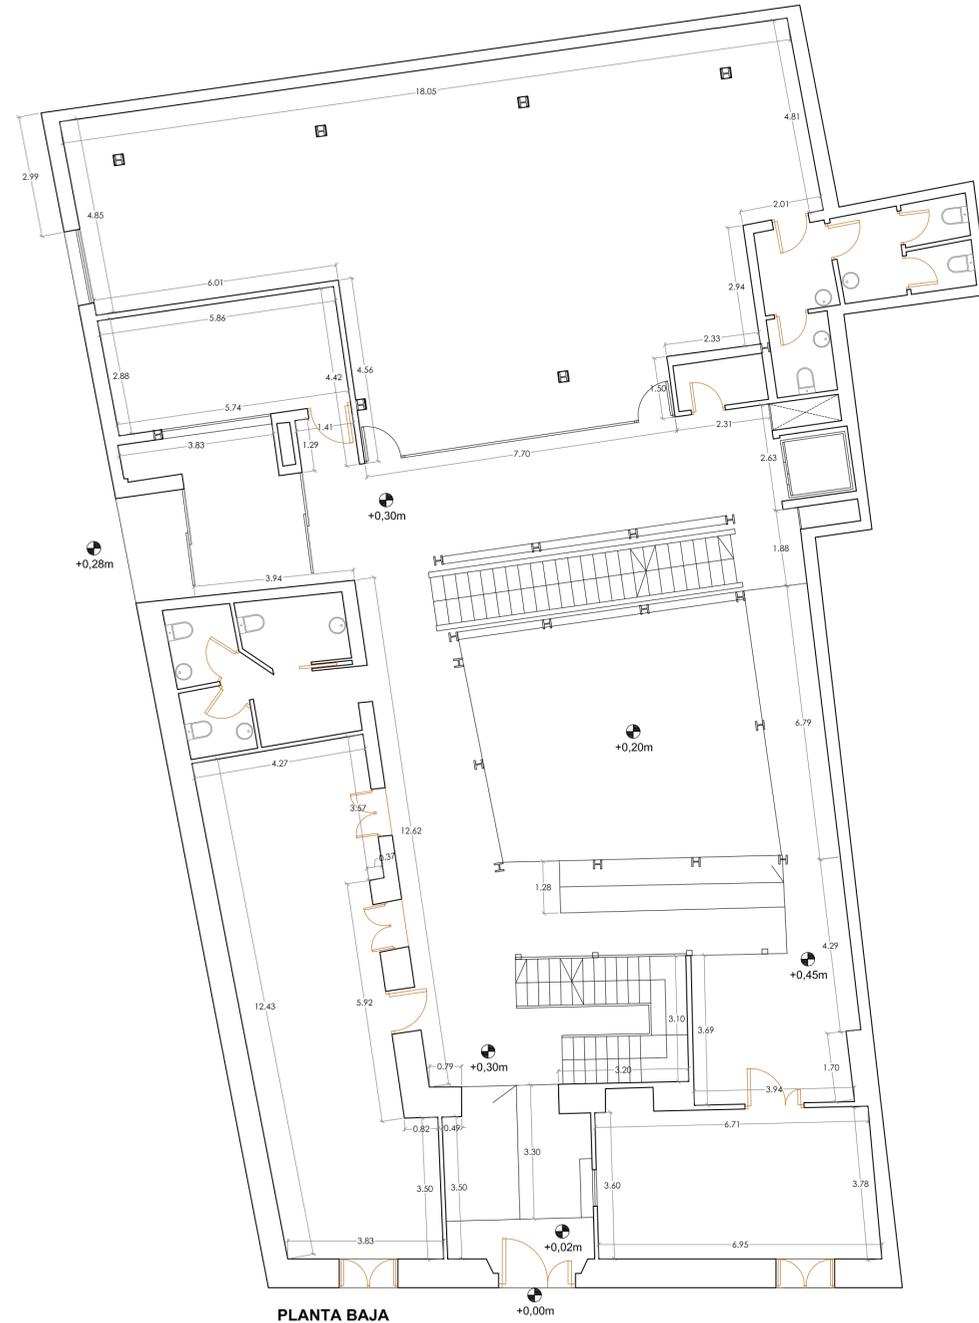

PLANTA BAJA

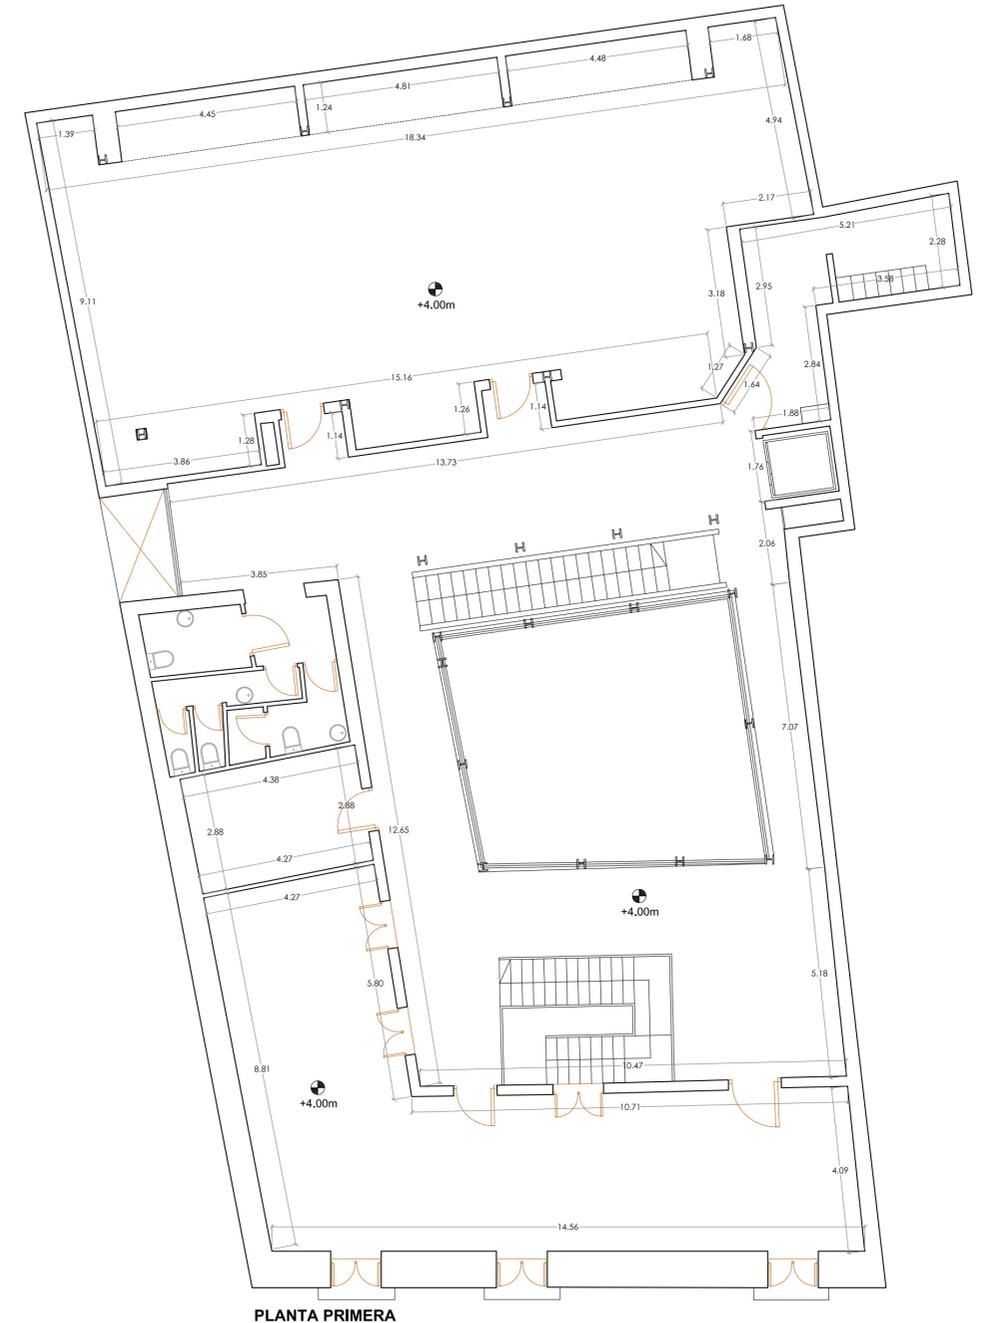

PLANTA PRIMERA

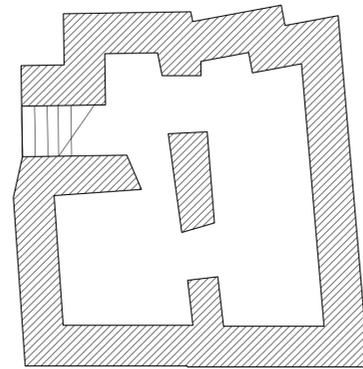

Terminaciones y acabados de 'Casa de Capellanía'

Calle Carretas, 24. 13170 Miguelturra (Ciudad Real)

Excmo. Ayuntamiento de Miguelturra promotor



Julio Gómez Ruiz arquitecto

ESTUDIO DE ARQUITECTURA GÓMEZ RUIZ



PROYECTO DE EJECUCIÓN ESTADO REFORMADO. COTAS Y NIVELES





Escala: 1/100
Fecha: Octubre'16

Modif.:
Código: 07/2016

A06

Tfno y Fax: 926 242 878
C/ CRISTO, 20 13170 MIGUELTURRA (CIUDAD REAL)

e-mail: julio.gomezruiz@as

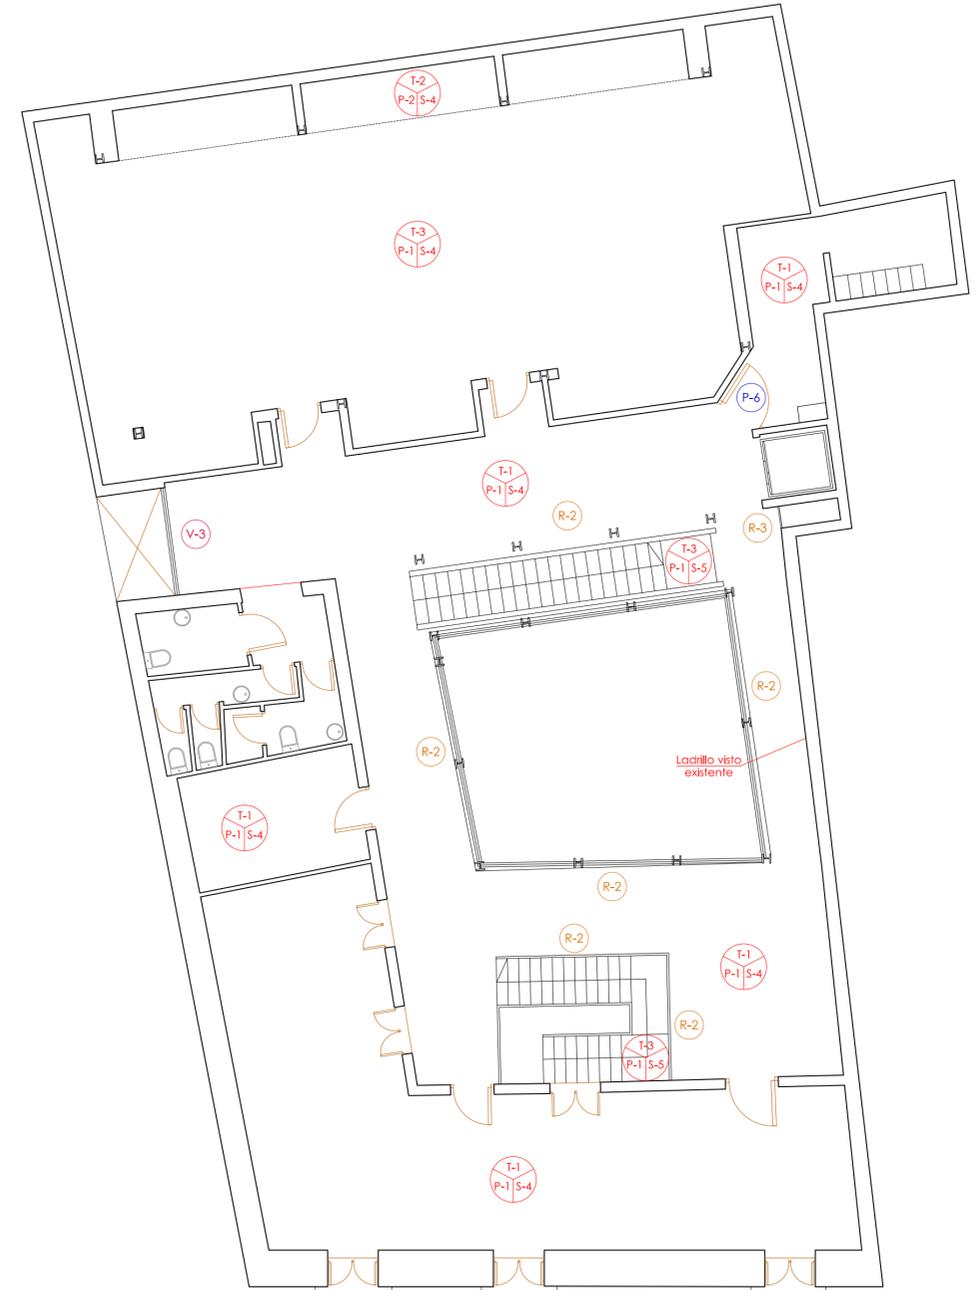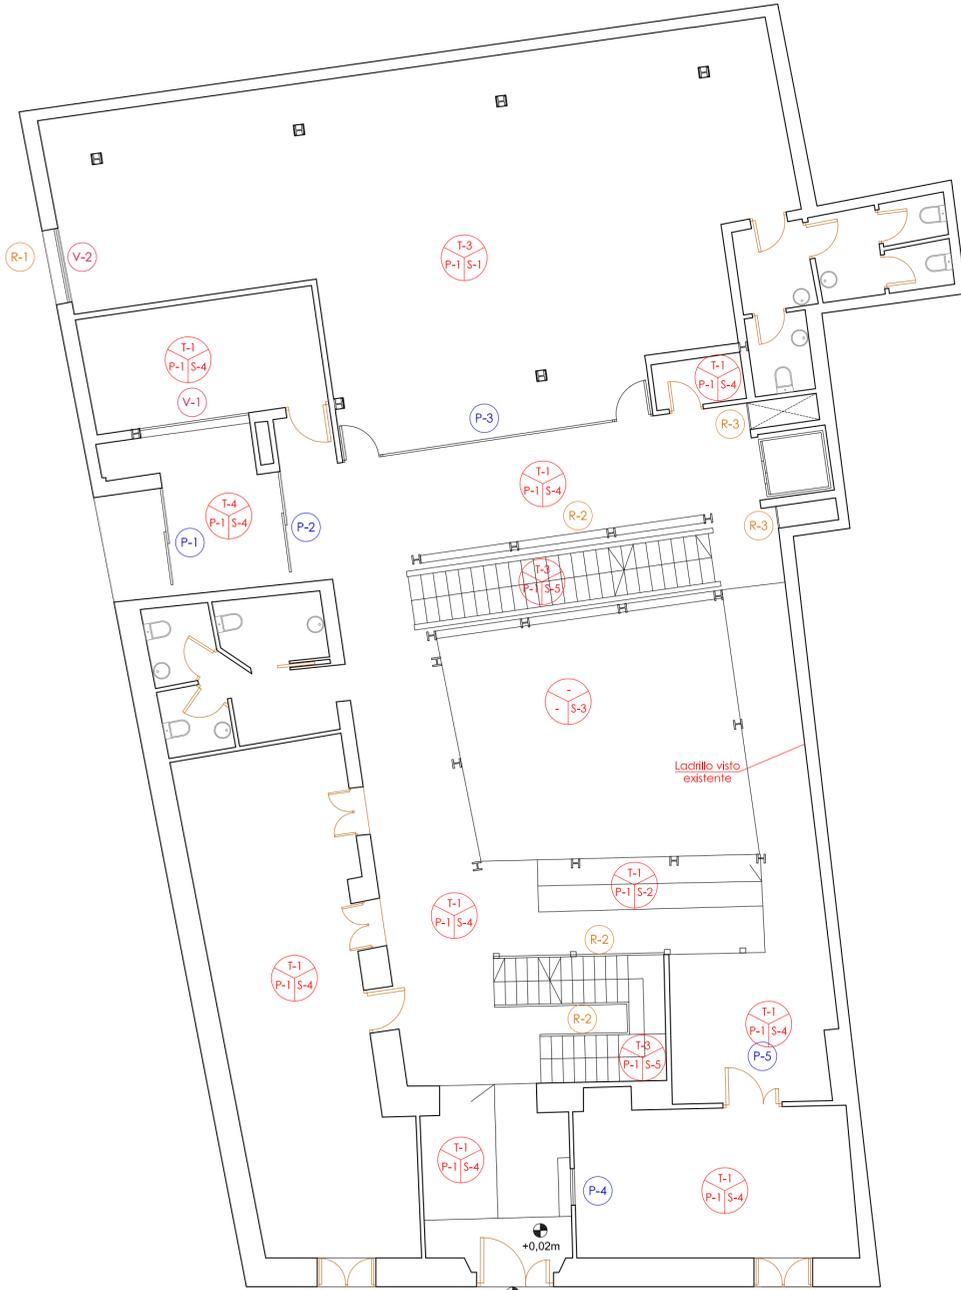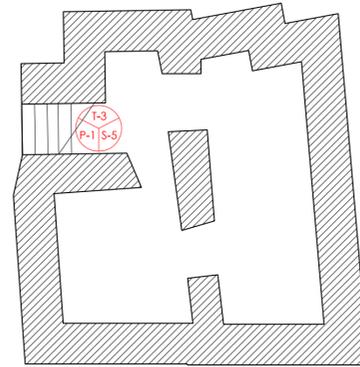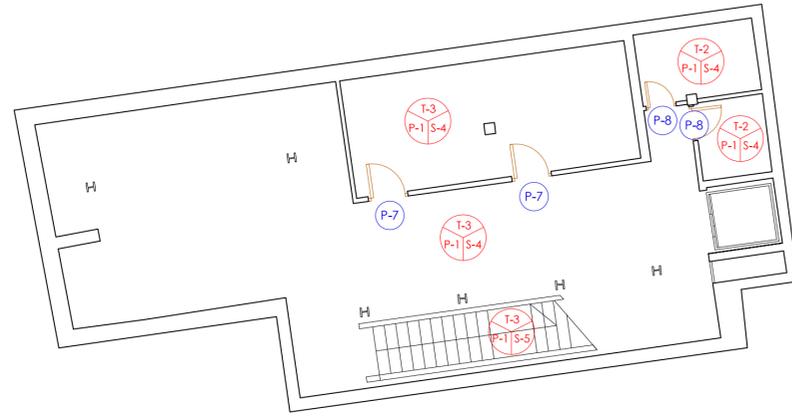

LEYENDA DE ACABADOS	
TECHO	
T-1.	FALSO TECHO DE ESCAYOLA LISA Y PINTURA AL TEMPLE LISO EN COLOR A DETERMINAR POR D.F. CON FOXEADO PERIMETRAL EN LAS DEPENDENCIAS INDICADAS. (No en cuartos húmedos).
T-2.	ENLUCIDO DE YESO CON PINTURA AL TEMPLE LISO EN COLOR A DETERMINAR POR D.F.
T-3.	FALSO TECHO DE PLACAS DE YESO LAMINADO, CON PERFERIA GALVANIZADA.
T-4.	FALSO TECHO DE LAMAS DE ALUMINIO EN BANDEJAS.
PARED	
P-1.	GUARNECIDO Y ENLUCIDO DE YESO CON PINTURA PLÁSTICA LISA COLOR A DETERMINAR POR D.F. RODAMIE DE GRES PORCELÁNICO DEL MISMO MATERIAL.
P-2.	TABLERO LAMINADO ALTA PRESIÓN 'FORMICA' DE 10 MM COLOR A DETERMINAR POR LA D.F. CON ENTRECALLE HORIZONTALES.
P-3.	AJUEGADO CON GRES CERÁMICO APASADO 40X20 cm. COLOR A DETERMINAR POR LA D.F. CON LISTELO DE ACERO INOX.
P-4.	PARED DE LADRILLO HUECO DOBLE SIN REVESTIR. (Acabado provisional).
SUELO	
S-1.	PAVIMENTO DE CAUCHO TEMPLADO 2 mm ADHERIDO A CAPA DE PASTA NIVELADORA.
S-2.	SOLADO DE GRES 1ª CALIDAD, ANTIDESLIZANTE Y ANTIHELO 30X30.
S-3.	SOLADO DE LADRILLO VISTO DE TEJAR COLOCADO A ESPEJO Y ESPIGA.
S-4.	SOLADO DE GRES PORCELÁNICO 1ª CALIDAD, ACABADO LISO.
S-5.	MASA COLOREADA EN BALDOSAS DE 60X60 cm. A DETERMINAR POR D.F.
S-6.	HUELLA Y TABICA DE MADERA DE ROBLE O HAYA SOBRE RASTRELES O SOPORTE METÁLICO.

PLANTA SÓTANO

PLANTA BAJA

PLANTA PRIMERA

Terminaciones y acabados de 'Casa de Capellanía'

Calle Carretas, 24. 13170 Miguelturra (Ciudad Real)

Excmo. Ayuntamiento de Miguelturra promotor




ESTUDIO DE ARQUITECTURA GÓMEZ RUIZ


PROYECTO DE EJECUCIÓN ESTADO REFORMADO. ACABADOS Y CARPINTERÍAS

Escala: 1/100 Modif.: A07
 Fecha: Octubre'16 Código: 07/2016



Tfno y Fax: 926 242 878 e-mail: julio.gomez@arq.es
 C/ CRISTO, 20 13170 MIGUELTURRA (CIUDAD REAL)

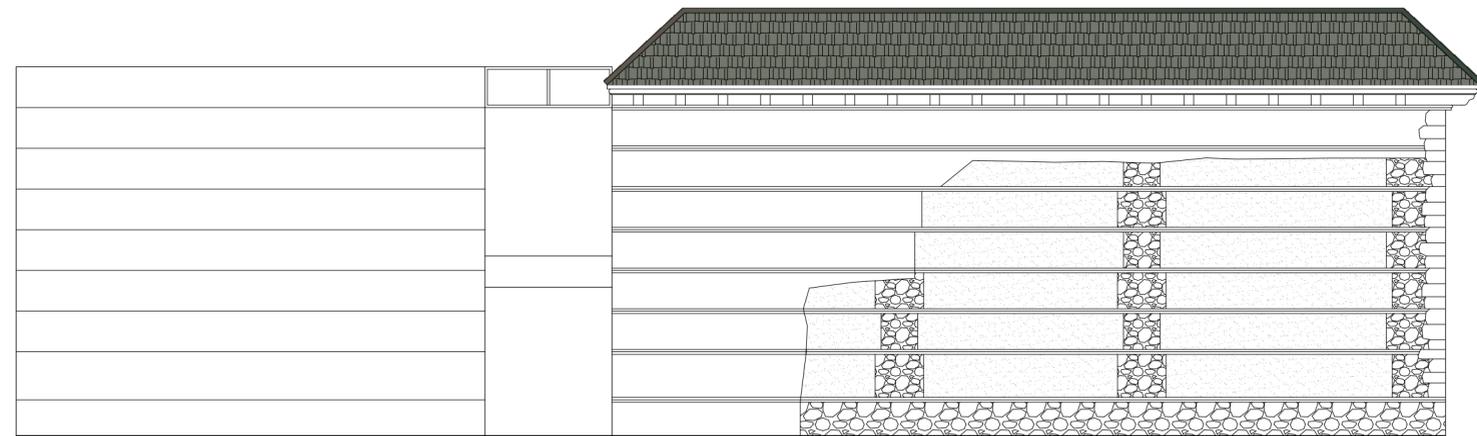


ALZADO C/ NUEVA APERTURA. Estado actual

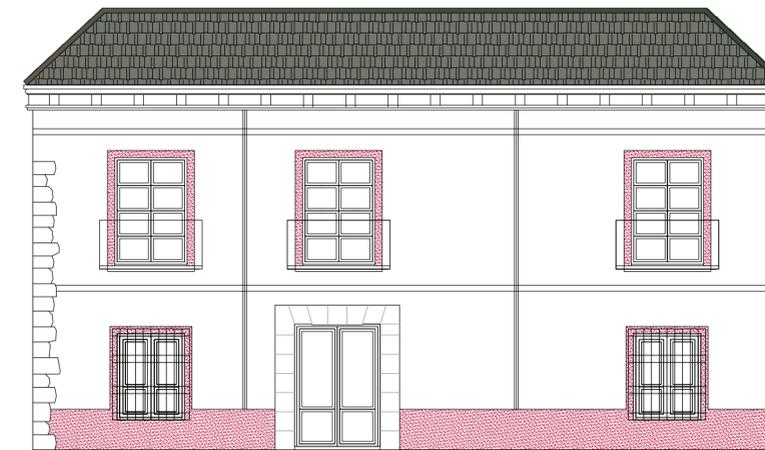

ALZADO C/ CARRETAS. Estado actual

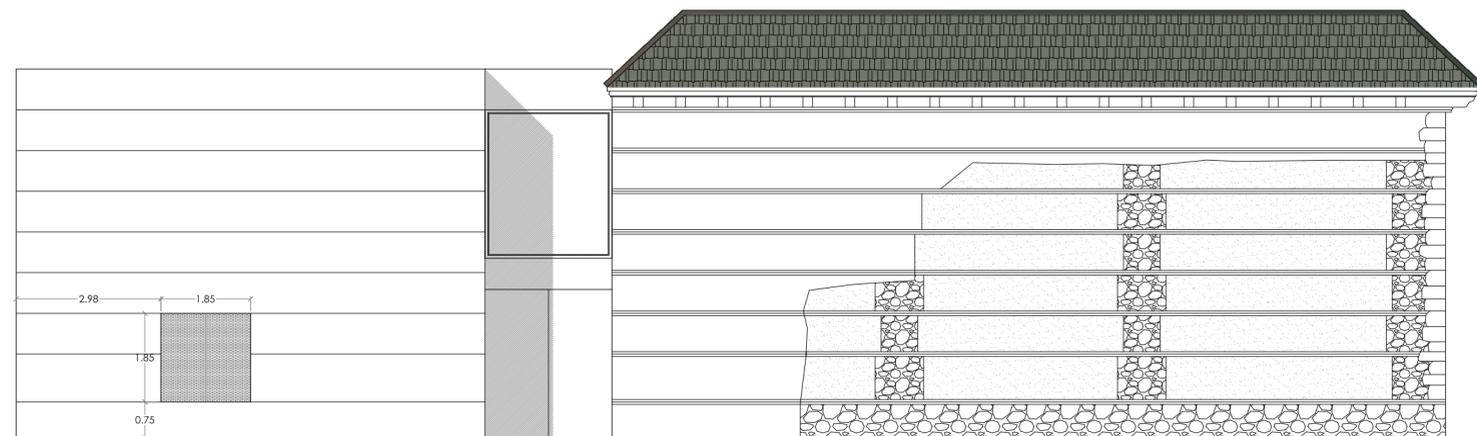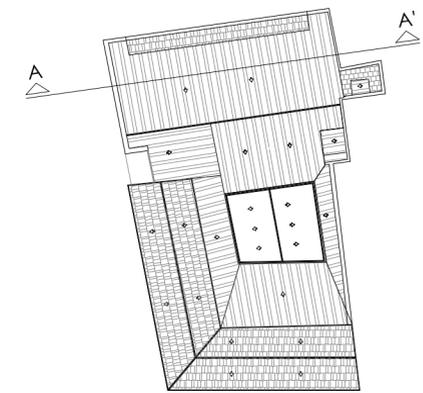

ALZADO C/ NUEVA APERTURA. Estado reformado

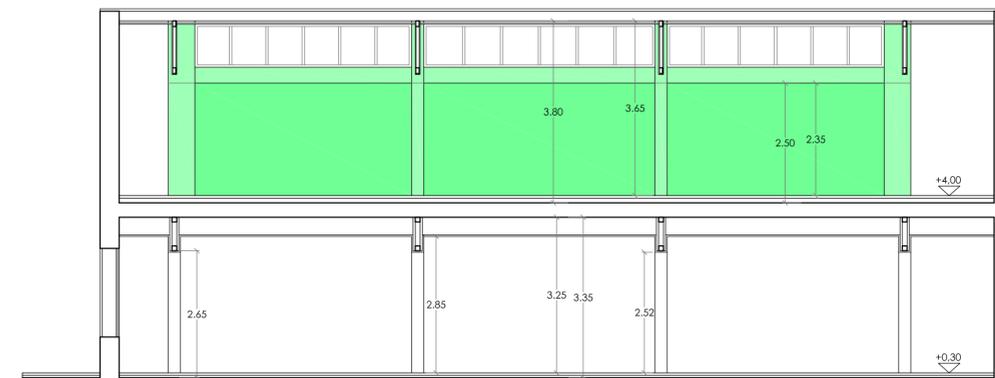

SECCIÓN TRANSVERSAL A-A'. Estado reformado

Terminaciones y acabados de 'Casa de Capellanía'
Calle Carretas, 24. 13170 Migelturra (Ciudad Real)

Excmo. Ayuntamiento de Migelturra



Julio Gómez Ruiz
arquitecto




ESTUDIO DE ARQUITECTURA
GÓMEZ RUIZ

PROYECTO DE EJECUCIÓN
ALZADOS Y SECCIONES GENERALES

Escala: 1/100 Modif.:
Fecha: Octubre'16 Código: 07/2016


A08

Tfno y Fax: 926 242 878 e-mail: julio@gomezruiz.es
C/ CRISTO, 20 13170 MIGELTURRA (CIUDAD REAL)

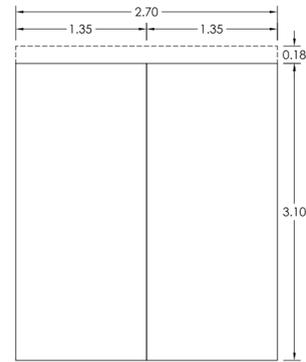


P-1 Planta Baja: Acceso
1 Unidad

PUERTA AUTOMÁTICA CORREDERA
CON PERFILES DE HOJA DESNUDA
CON SISTEMA ANTIPÁNICO
CON VIDRIO LAMINAR 5+5 TRANSPARENTE

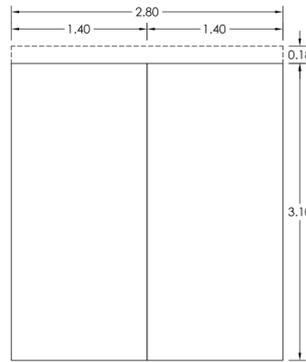


P-2 Planta Baja: Acceso
1 Unidad

PUERTA AUTOMÁTICA CORREDERA
CON PERFILES DE HOJA DESNUDA
CON SISTEMA ANTIPÁNICO
CON VIDRIO LAMINAR 5+5 TRANSPARENTE

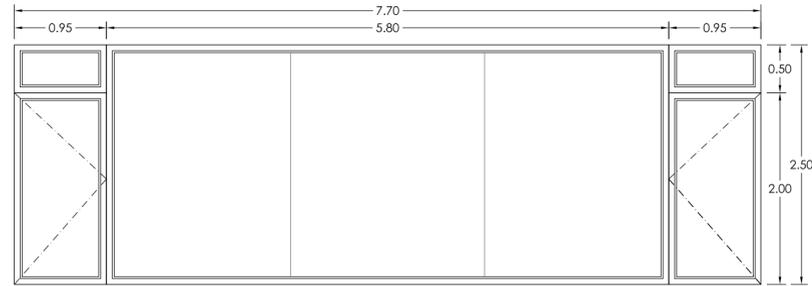


P-3 Planta Baja: Sala de préstamo juv.
1 Unidad

ALUMINIO ANODIZADO INOX
VIDRIO STADIP 6+6 TRANSPARENTE
Abatible + Fijo+ Cerradura

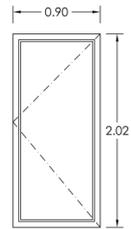


P-4 Planta baja: Sala pinturas
1 Unidad

PUERTA CASTELLANA MADERA DE PINO BARNIZADA
VIDRIO STADIP (4+4) OPAL
Abatible + Cerradura

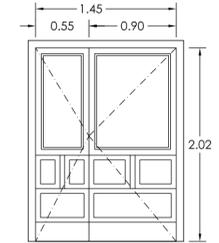


P-5 Planta baja: Sala pinturas
1 Unidad

PUERTA CASTELLANA MADERA DE PINO BARNIZADA
VIDRIO STADIP (4+4) OPAL
Abatible + Cerradura

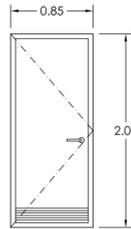


P-6 - Ud. dcha.
1 Ud. izda. TOTAL: 1 ud.

PUERTA DE CHAPA DE ACERO
Para pintar en blanco
Hoja de 82 cm. Con cerradura

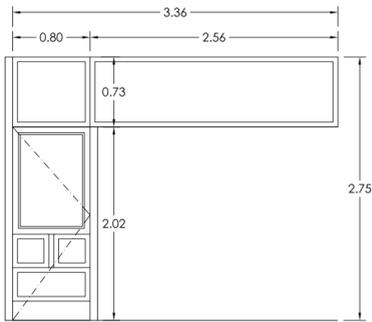


P-7 Planta sótano: Reprografía
2 Unidades

PUERTA CASTELLANA MADERA DE PINO BARNIZADA
VIDRIO SENCILLO 5 mm transparente
Abatible + Cerradura

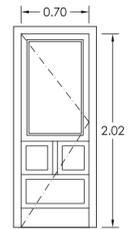


P-8 - Ud. dcha.
2 Ud. izda. TOTAL: 2 ud.

PUERTA CASTELLANA MADERA DE PINO BARNIZADA
VIDRIO SENCILLO 5 mm transparente
Abatible + Cerradura

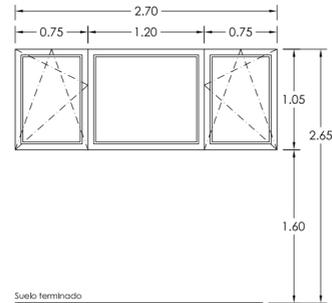


V-1 Planta baja: Bebeteca
1 Unidad

ALUMINIO ANODIZADO INOX
CON ROTURA DE PUENTE TÉRMICO
CLIMALIT STADIP (4+4)+12+6 bajo emisivo
Translúcido: Abatible + Oscilobatiente

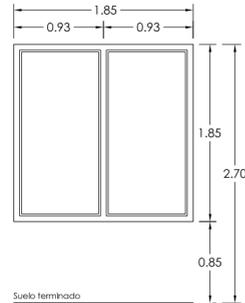


V-2 Planta Baja: Sala de préstamo juv.
1 Unidad

ALUMINIO ANODIZADO INOX
CON ROTURA DE PUENTE TÉRMICO
CLIMALIT STADIP (4+4)+12+6 bajo emisivo
Fijo

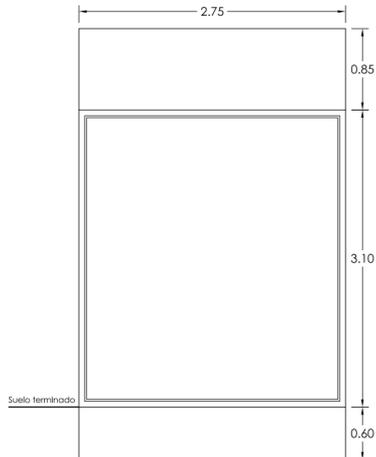

V-3 Planta Alta: Aseo Dormitorio Pral.
1 Unidad

ALUMINIO ANODIZADO INOX
CON ROTURA DE PUENTE TÉRMICO
CLIMALIT STADIP (4+4)+12+6 bajo emisivo
Fijo + chapa de aluminio en cantos

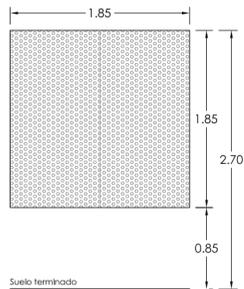


R-1 Planta Baja: Sala de préstamo juv.
1 Unidad

CHAPA PERFORADA
CON BASTIDOR METÁLICO 'L40.4'
PARA PINTAR RAL CARPINTERÍA
Fijo



R-2 Escaleras y patio

BARANDILLA DE VIDRIO STADIP 8+8
ALOJADO EN PERFIL 'U' DE ACERO
INOXIDABLE EMBEBIDO EN SOLADO
Fijo, sin pasamamos y con bastidor inferior

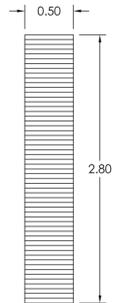

R-3 Ascensor
4 unidades.

PUERTA DE LAMAS INCLINADAS
TIPO MALLORQUINA CON CIERRES
PARA PINTAR RAL CARPINTERÍA
Abatible con cierres

Terminaciones y acabados de 'Casa de Capellanía'

Calle Caretas, 24. 13170 Miguelturra (Ciudad Real)

Excmo. Ayuntamiento de Miguelturra

Julio Gómez Ruiz
arquitecto



ESTUDIO DE ARQUITECTURA
GÓMEZ RUIZ


PROYECTO DE EJECUCIÓN MEMORIA DE CARPINTERÍA

Escala: 1/50 Modif.:
Fecha: Octubre'16 Código: 07/2016


A09

Tfno y Fax: 926 242 878 e-mail: julio@gomezruiz.es
C/ CRISTO, 20 13170 MIGUELTURRA (CIUDAD REAL)

ALZADO

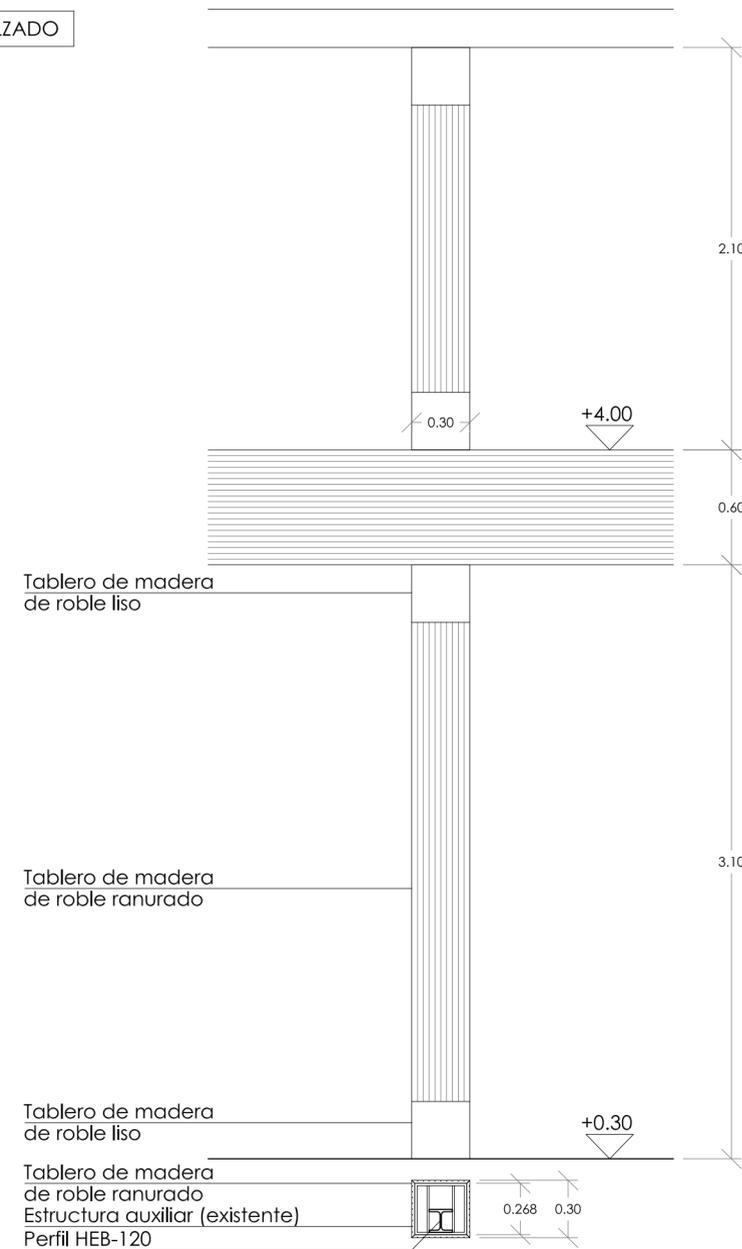


SECCIÓN

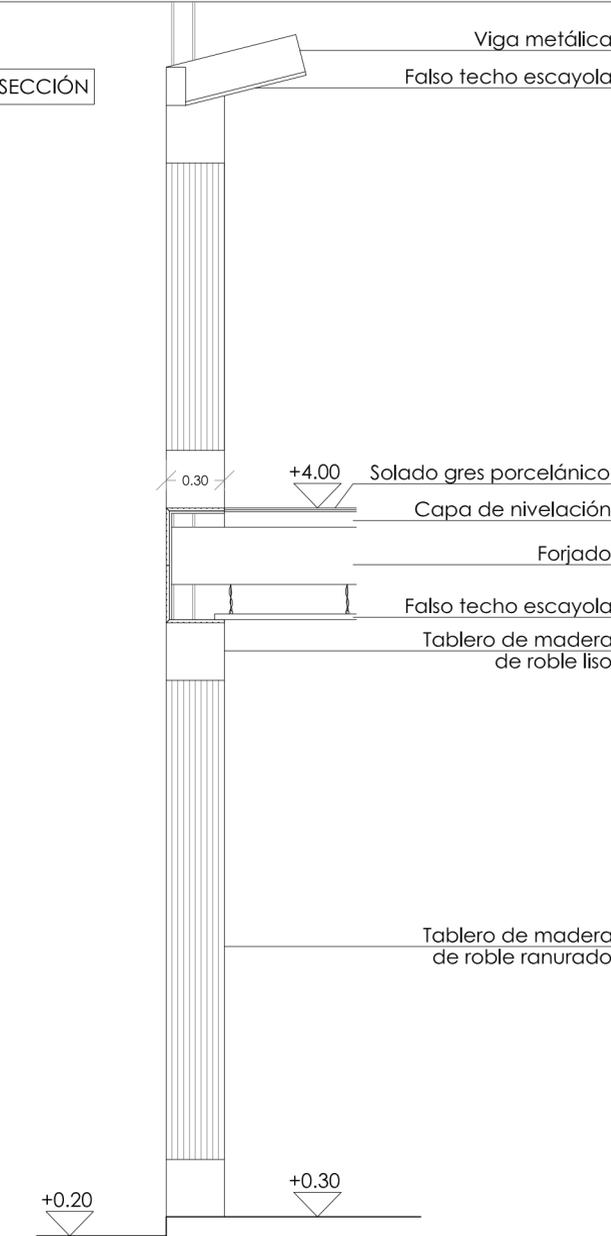


DETALLE REVESTIMIENTO PILARES PATIO

PLANTA

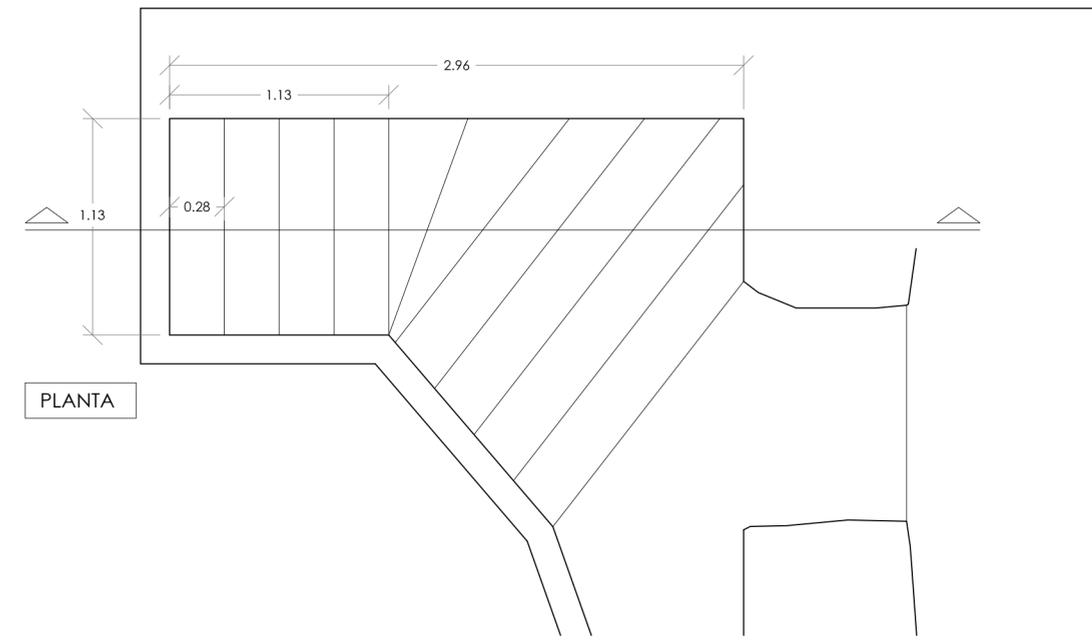

SECCIÓN

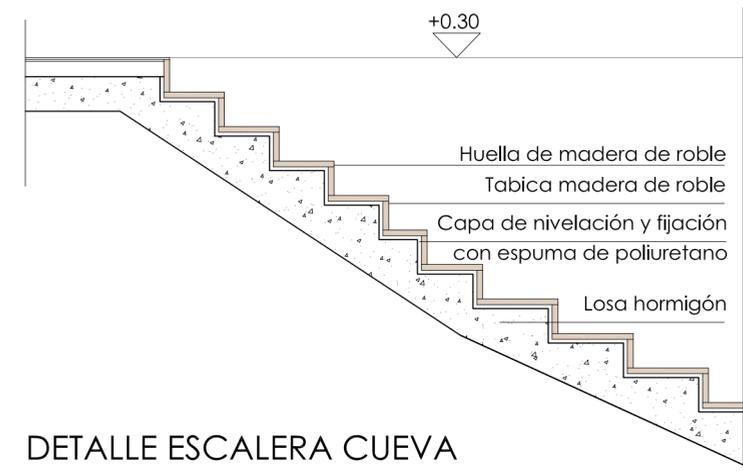

DETALLE ESCALERA CUEVA

Terminaciones y acabados de 'Casa de Capellanía'

Calle Carretas, 24. 13170 Miguelurra (Ciudad Real)

Excmo. Ayuntamiento de Miguelurra promotor

Julio Gómez Ruiz arquitecto




ESTUDIO DE ARQUITECTURA GÓMEZ RUIZ

PROYECTO DE EJECUCIÓN DETALLES VARIOS

Escala: 1/25 Modif.: Fecha: Octubre'16 Código: 07/2016

A10

Tfno y Fax: 926 242 878 C/ CRISTO, 20 13170 MIGUELURRA (CIUDAD REAL) e-mail: julio@gomezruiz.es

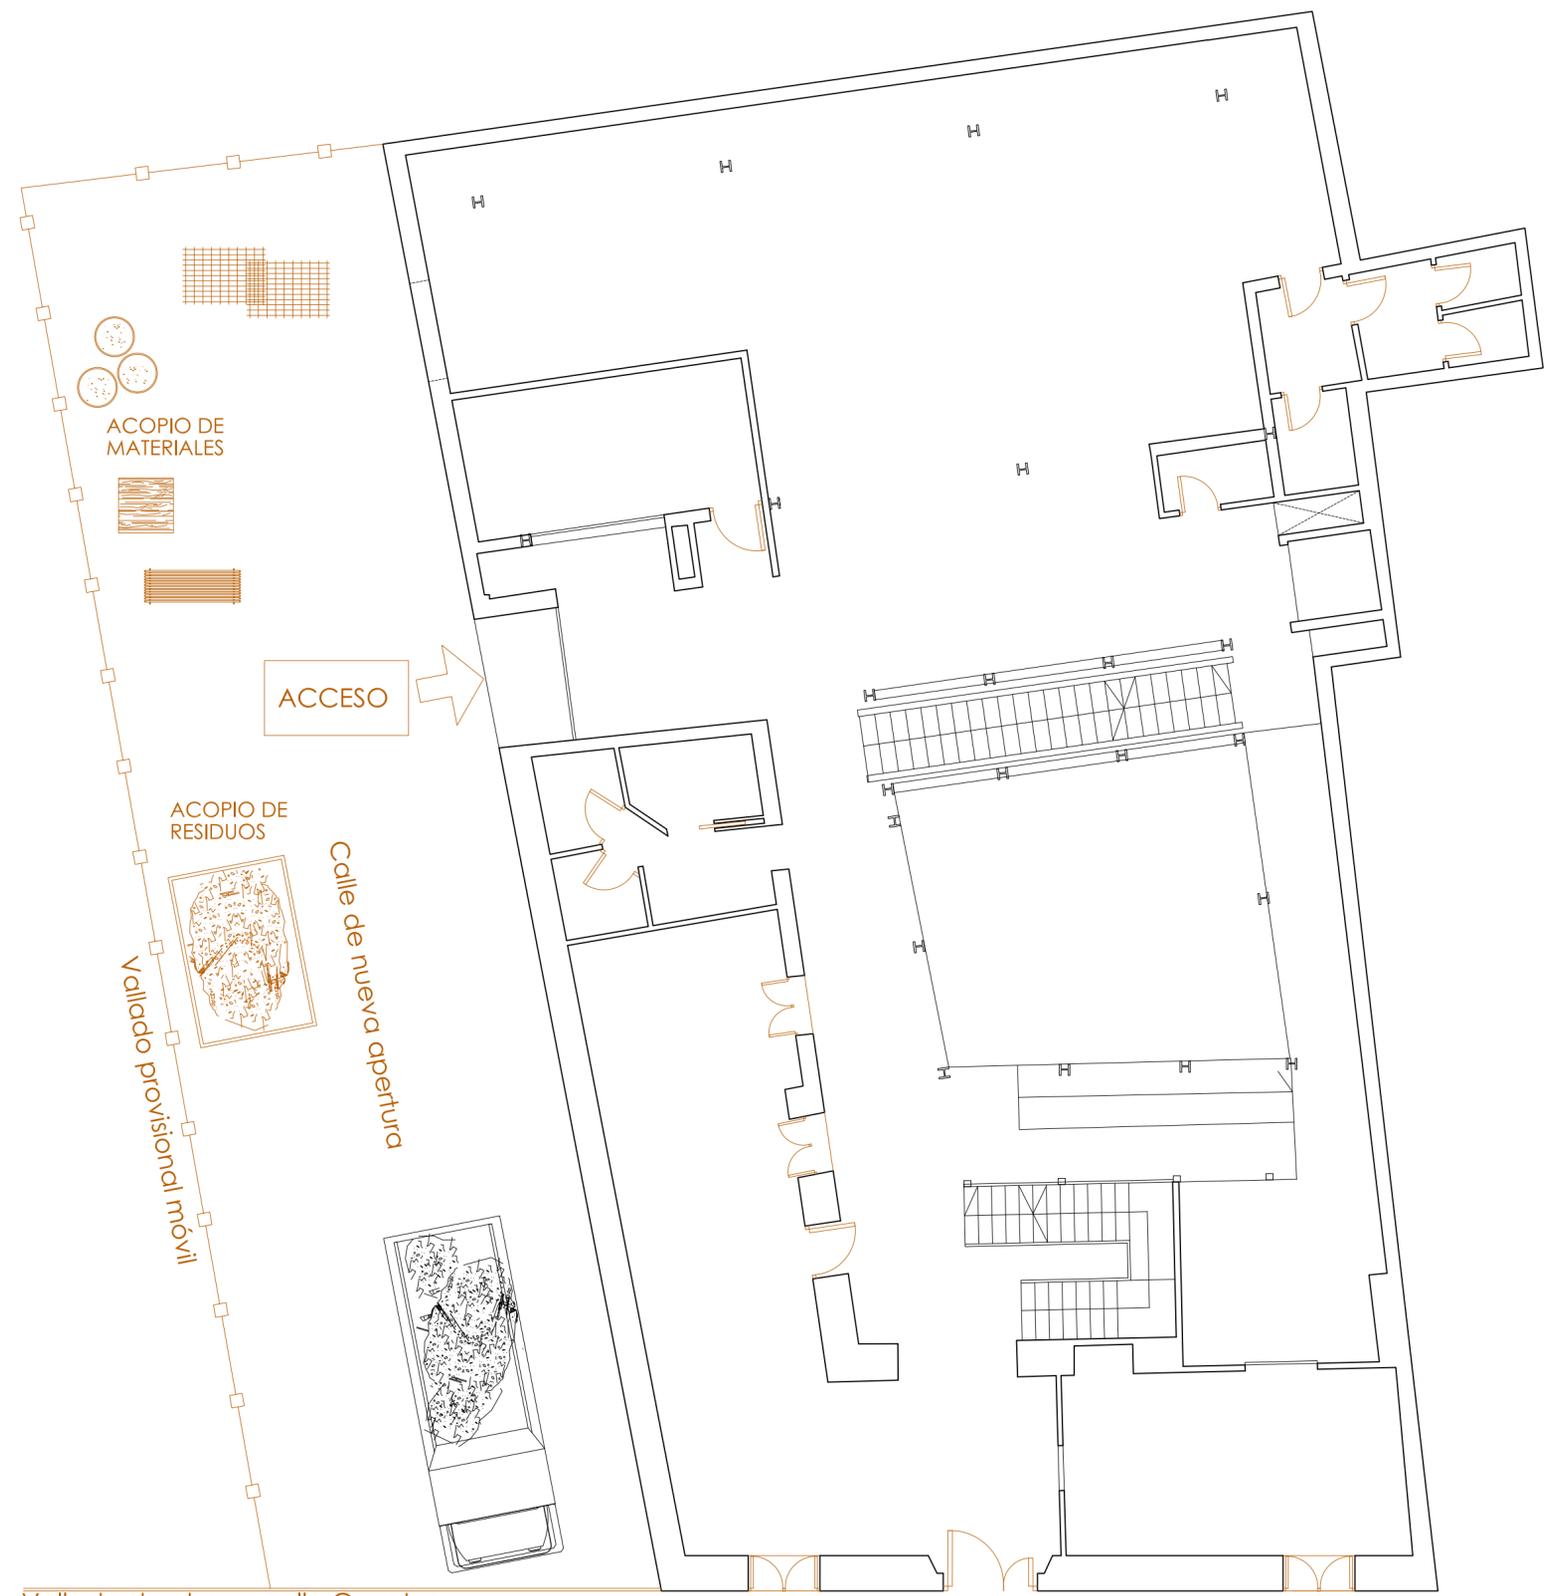

Vallado de obra a calle Carretas

PLANTA BAJA

ACCESO PARA VEHÍCULOS Y MAQUINARIA DESDE VÍA PÚBLICA.

ACCESO PEATONAL DESDE VÍA PÚBLICA.

Terminaciones y acabados de 'Casa de Capellanía'

Calle Carretas, 24. 13170 Migelturra (Ciudad Real)

Excmo. Ayuntamiento de Migelturra promotor

Julio Gómez Ruiz
arquitecto



ESTUDIO DE ARQUITECTURA
GÓMEZ RUIZ

PROYECTO DE EJECUCIÓN
GESTIÓN DE RESIDUOS EN OBRA

Escala: 1/100 Modif.: -
Fecha: Octubre'16 Código: 07/2016

R01

Tfno y Fax: 926 242 878 e-mail: julio@gomezruiz.es
C/ CRISTO, 20 13170 MIGELTURRA (CIUDAD REAL)